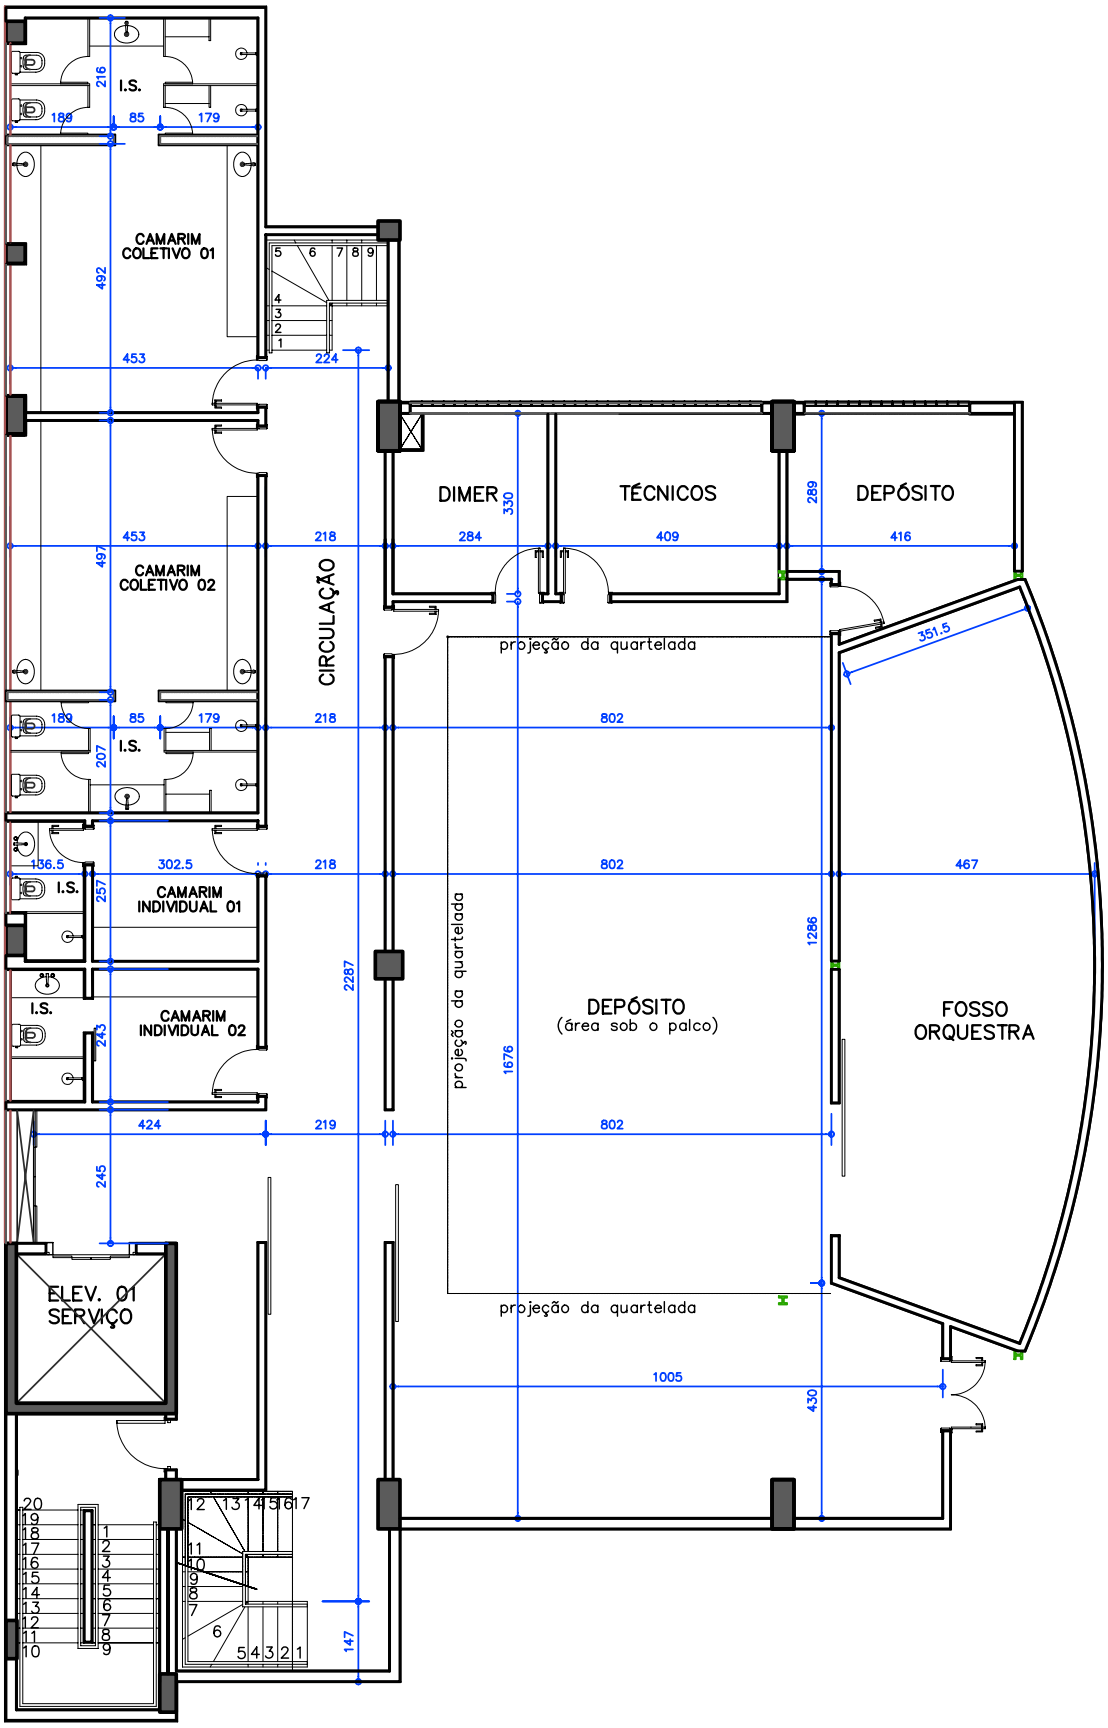

PLANTA 1º ANDAR